


PRZEKRÓJ PRZEZ PROJEKTOWANĄ POŁĄC OCIEPLONĄ
SKALA 1:10

PRZEKRÓJ PRZEZ PROJEKTOWANĄ POŁĄC NIEOCIEPLONĄ
NAD CZĘŚCIĄ BIUROWO-SOCJALNĄ,
ZAPLECZA TECHNICZNEGO I POMIESZCZENIA UZDATNIANIA
SKALA 1:10


P1

blachodachówka Colorcoat HPS 200 Ultra ®
łaty 4x6 cm
kontrłaty 3x5 cm
membrana wysokoparoprzepuszczalna
wełna mineralna 20cm/ Płatwie 5x20 cm
płyty PIR 4 cm/ listwy 4 cm
paroizolacja ALU
uszczelniacz poliuretanowy
listwy aluminiowe sufitu
istniejące dźwigary z drewna klejonego

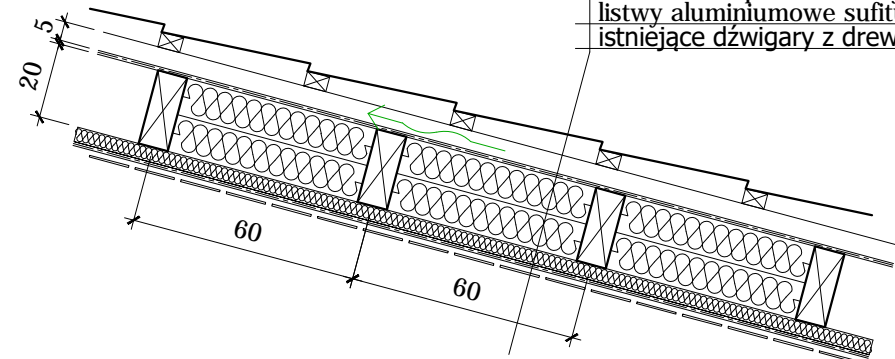

P2

blachodachówka Colorcoat HPS 200 Ultra ®
łaty 40x60mm
Kontrłaty 30x50mm
membrana wysokoparoprzepuszczalna STROTEx TAPE

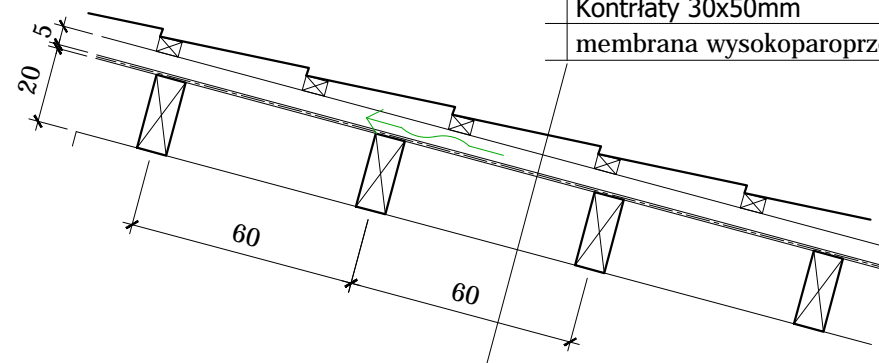

P1 DACH PŁYWALNI

-blachodachówka Colorcoat HPS 200 Ultra ®	20mm
-łaty 40x60mm	40mm
-kontrłaty30x50mm	30mm
-membrana wysokoparoprzepuszczalna	
-wełna mineralna/płatwie 50x200mm	200mm
- płyty PIR	40mm
-paroizolacja ALU	
-panele aluminiowe	

P2 DACH NAD POMIESZCZENIAMI POMOCNICZYMI

-blachodachówka Colorcoat HPS 200 Ultra ®	20mm
-łaty 40x60mm	40mm
-kontrłaty30x50mm	30mm
-membrana wysokoparoprzepuszczalna	
-krokwie 80x200mm	200mm

UWAGI:

1. Wymiary podano w centymetrach.
2. Wszystkie użyte materiały muszą posiadać niezbędne aprobaty techniczne.
3. Wszystkie wymiary sprawdzić na budowie.

branża: projektant: podpis:

ARCHITEKTURA mgr inż. arch. Ireneusz Huryk
specj._architektoniczna
upr. nr 162/93/UW

PRACOWNIA PROJEKTOWANIA I REALIZACJI AHA
ul. Zawierciańska 12, 52-016 Wrocław
tel. 0-71 342 61 26, biuro@aha.wroclaw.pl

PRAWA AUTORSKIE:
USTAWA z dnia 4 lutego
1994r. o prawie autorskim
i prawach pokrewnych
(tekst jednolity: Dz.U.
z 2000r.nr80,poz.904)
z późniejszymi zmianami

współpraca: mgr inż. arch. Magdalena Kuczykowska, upr. nr 63/DSOKK/2015
mgr inż. arch. Dominika Oleś

06. 2018

Inwestor: GMINA JELCZ-LASKOWICE

1:100

Nazwa: REMONT DACHU PŁYWALNI
Adres: ul. Basenowa 5, Jelcz-Laskowice,
dz. nr 30/1, AM-33, obręb: Laskowice 0002

PW

PRZEKRÓJ I-I, DACHU HALI BASENÓW - PROJEKT REMONTU

A03